



Dettaglio "A"
REGOLAZIONE DELL'INTERSEZIONE Via S. Giovanni dei Gelsi - S.S. 645

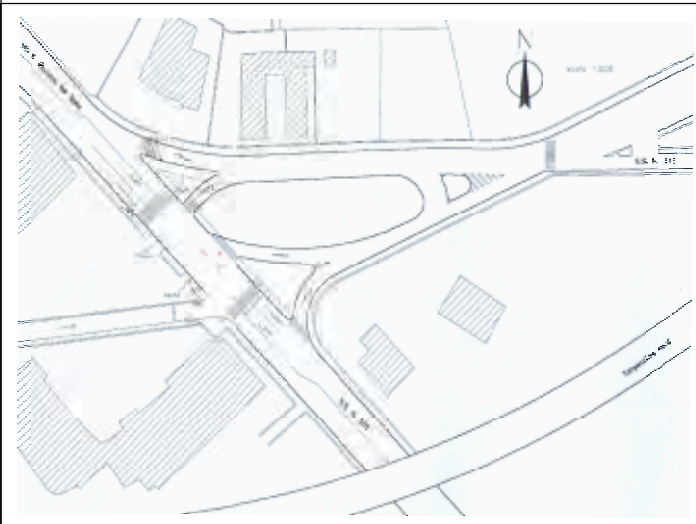

Dettaglio "B"
SCHEMA DI FASATURA

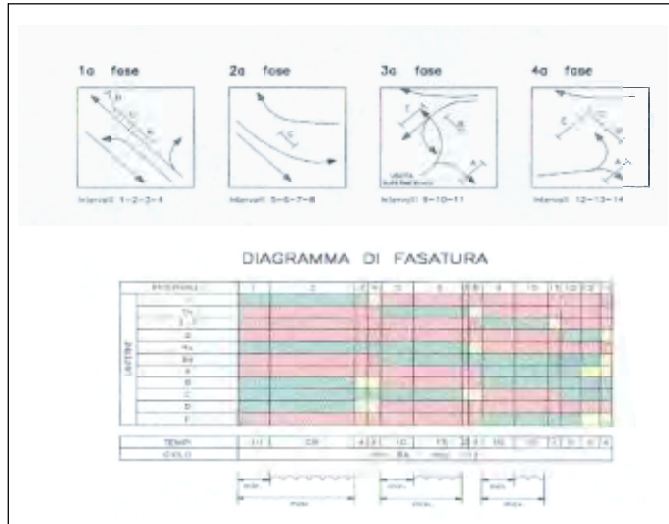

CLASSIFICA FUNZIONALE DELLA RETE VIARIA



Dett. A

LEGENDA

	VIALE DI CIRCUMVALAZIONE SECONDARIA
	VIALE DI QUARTIERE
	VIALE INTERNAZIONALE
	NUOVE INFRASTRUTTURE I
	IN SECONDA A BREVE TERMINE
	IN ESERCIZIO A BREVE TERMINE

ACI

PIANO URBANO DEL TRAFFICO
DEL COMUNE DI CAMPOBASSO

PRIMA IPOTESI DI CLASSIFICA
FUNZIONALE DELLA RETE VIARIA

Scala 1:5000
Maggio 1997
Foglio n. 6