Progettazione plano altimetrica per la costruzione della SP n° 6 della Murgia Centrale: svincolo a quadrifoglio n° 2 prog. Km 15+242.

Anno 1991
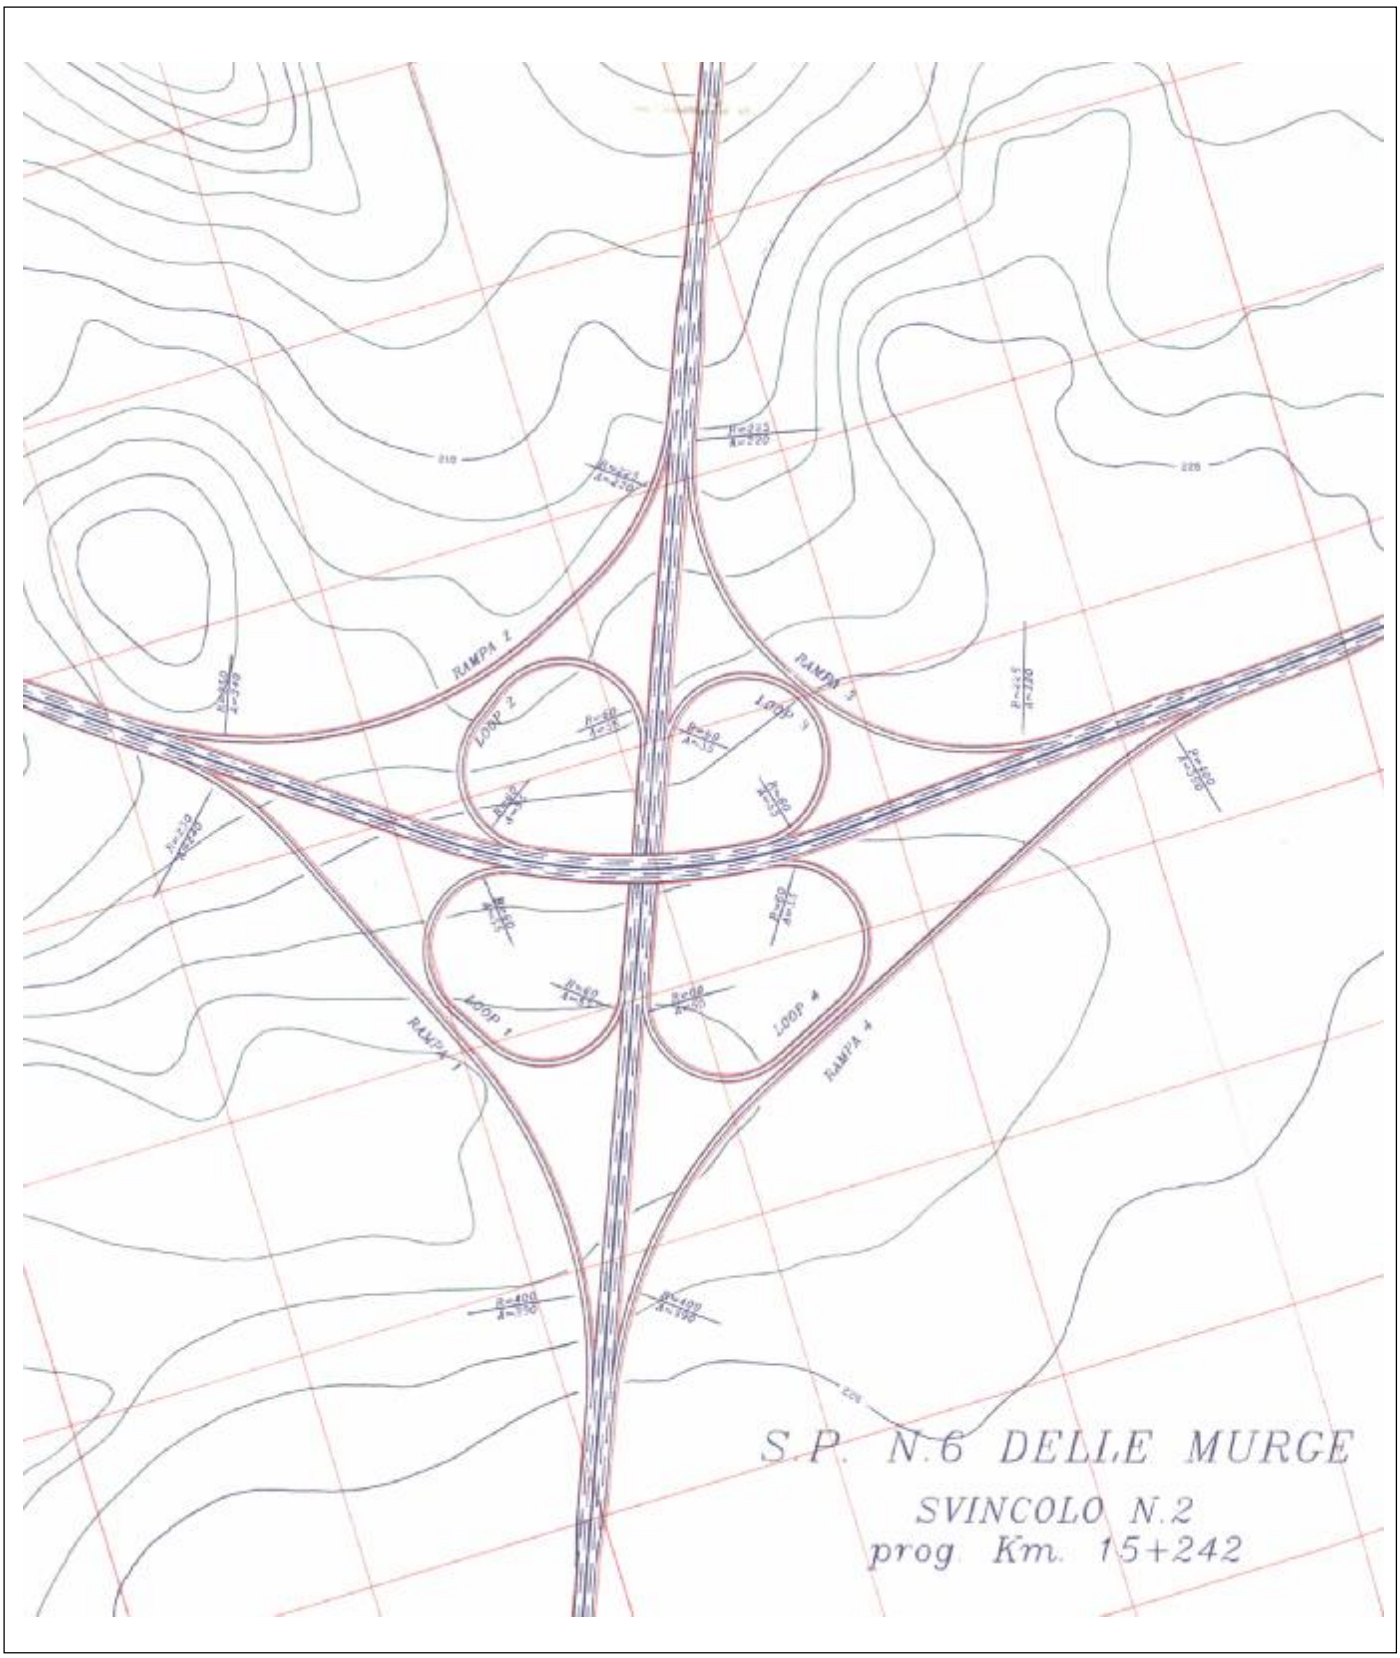
Committente: Studio Conteca